

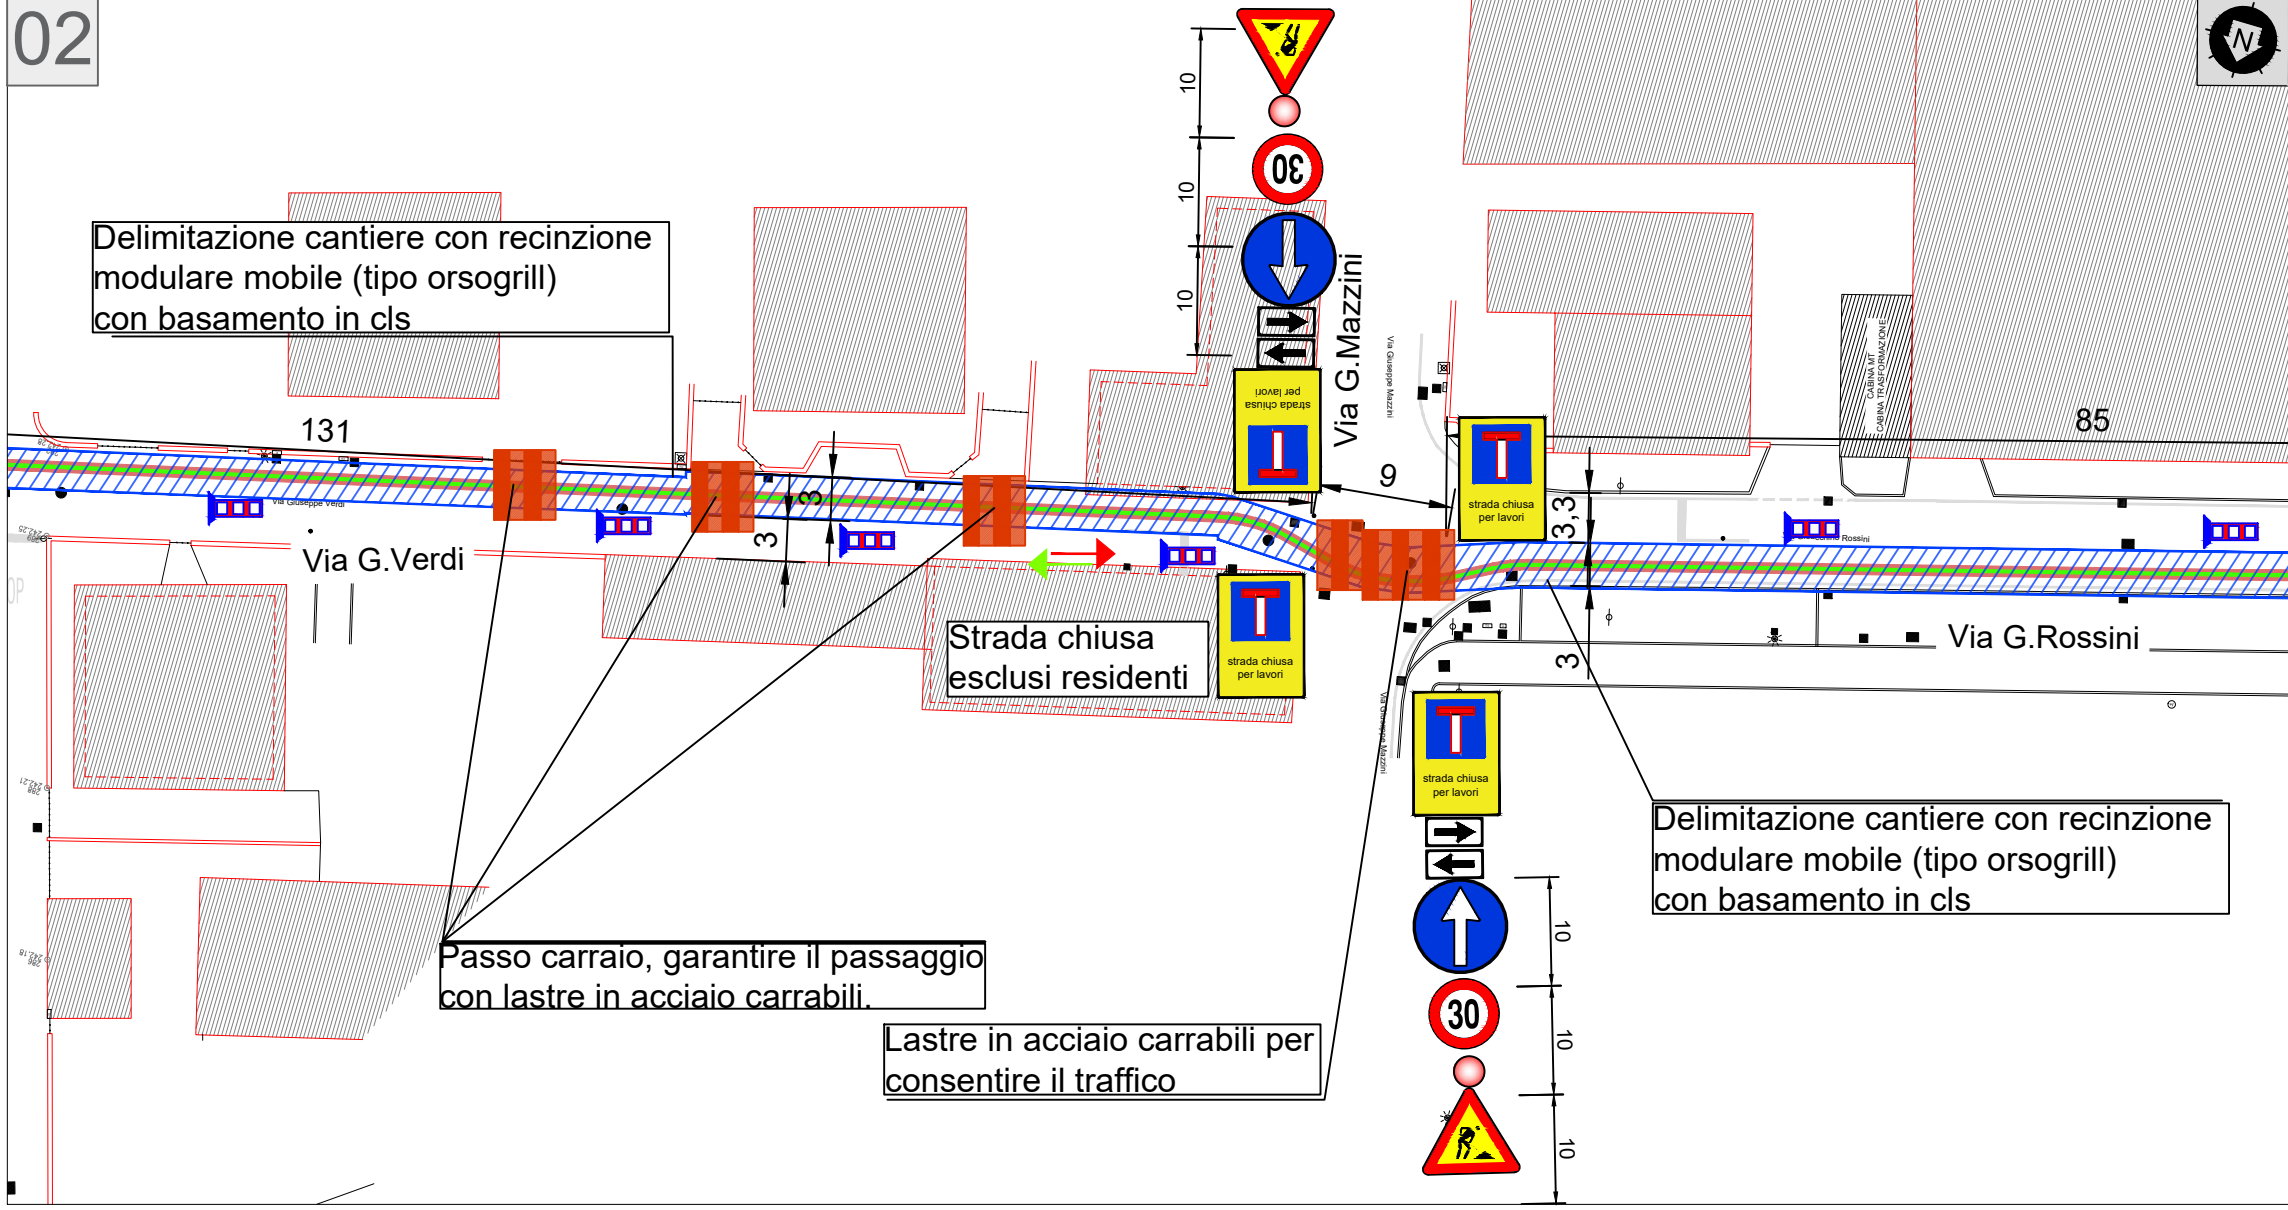



PLANIMETRIA DI DETTAGLIO - VIA GIUSEPPE VERDI - SCALA 1:500

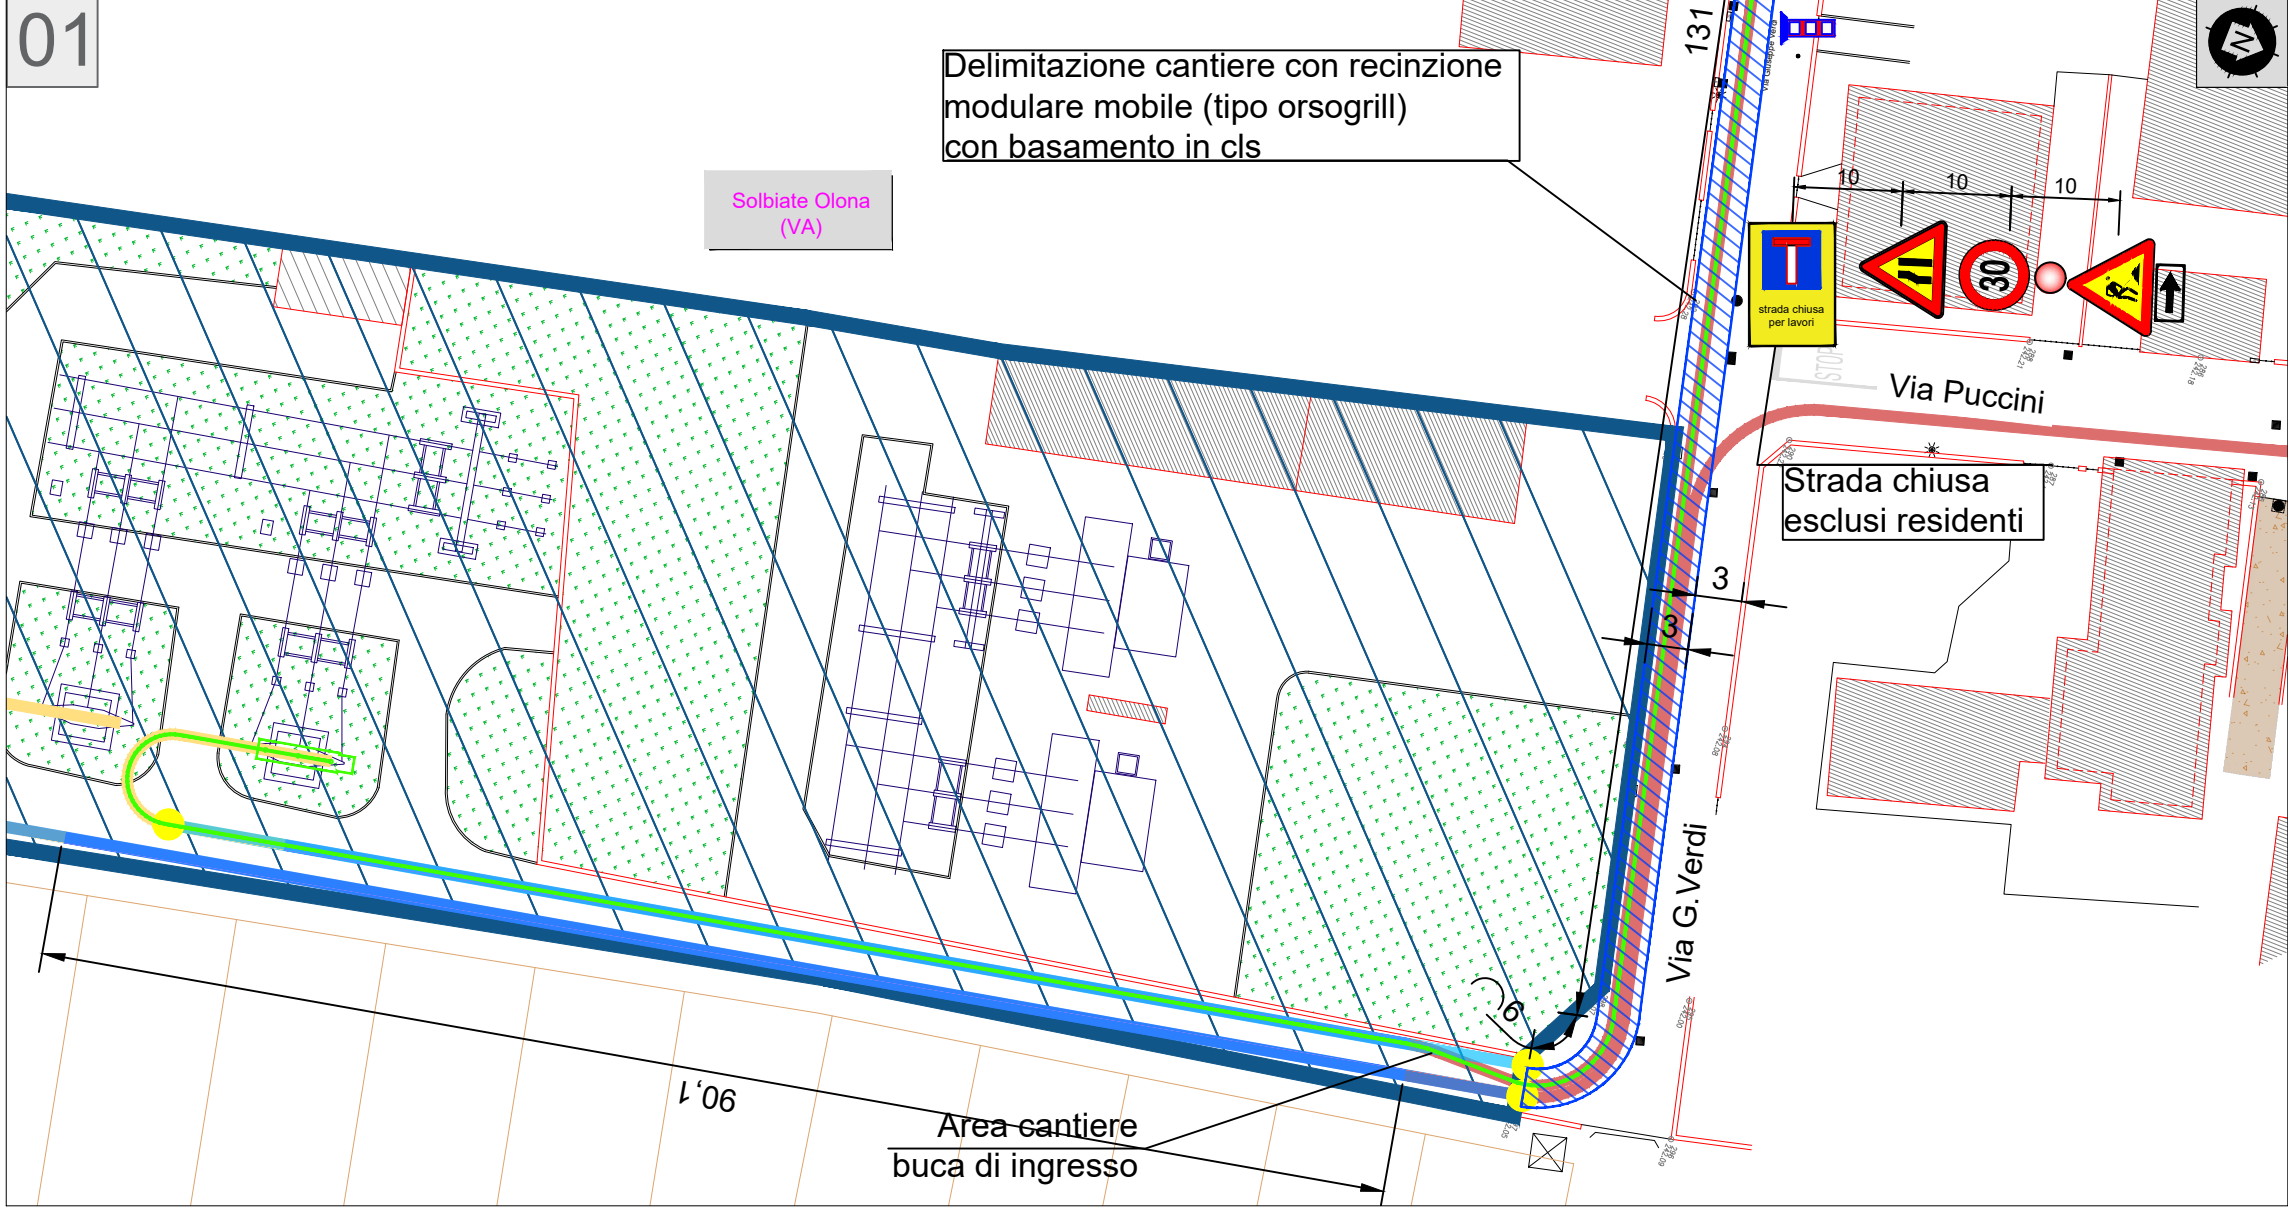

PLANIMETRIA DI DETTAGLIO - VIA ROSSINI - SCALA 1:500

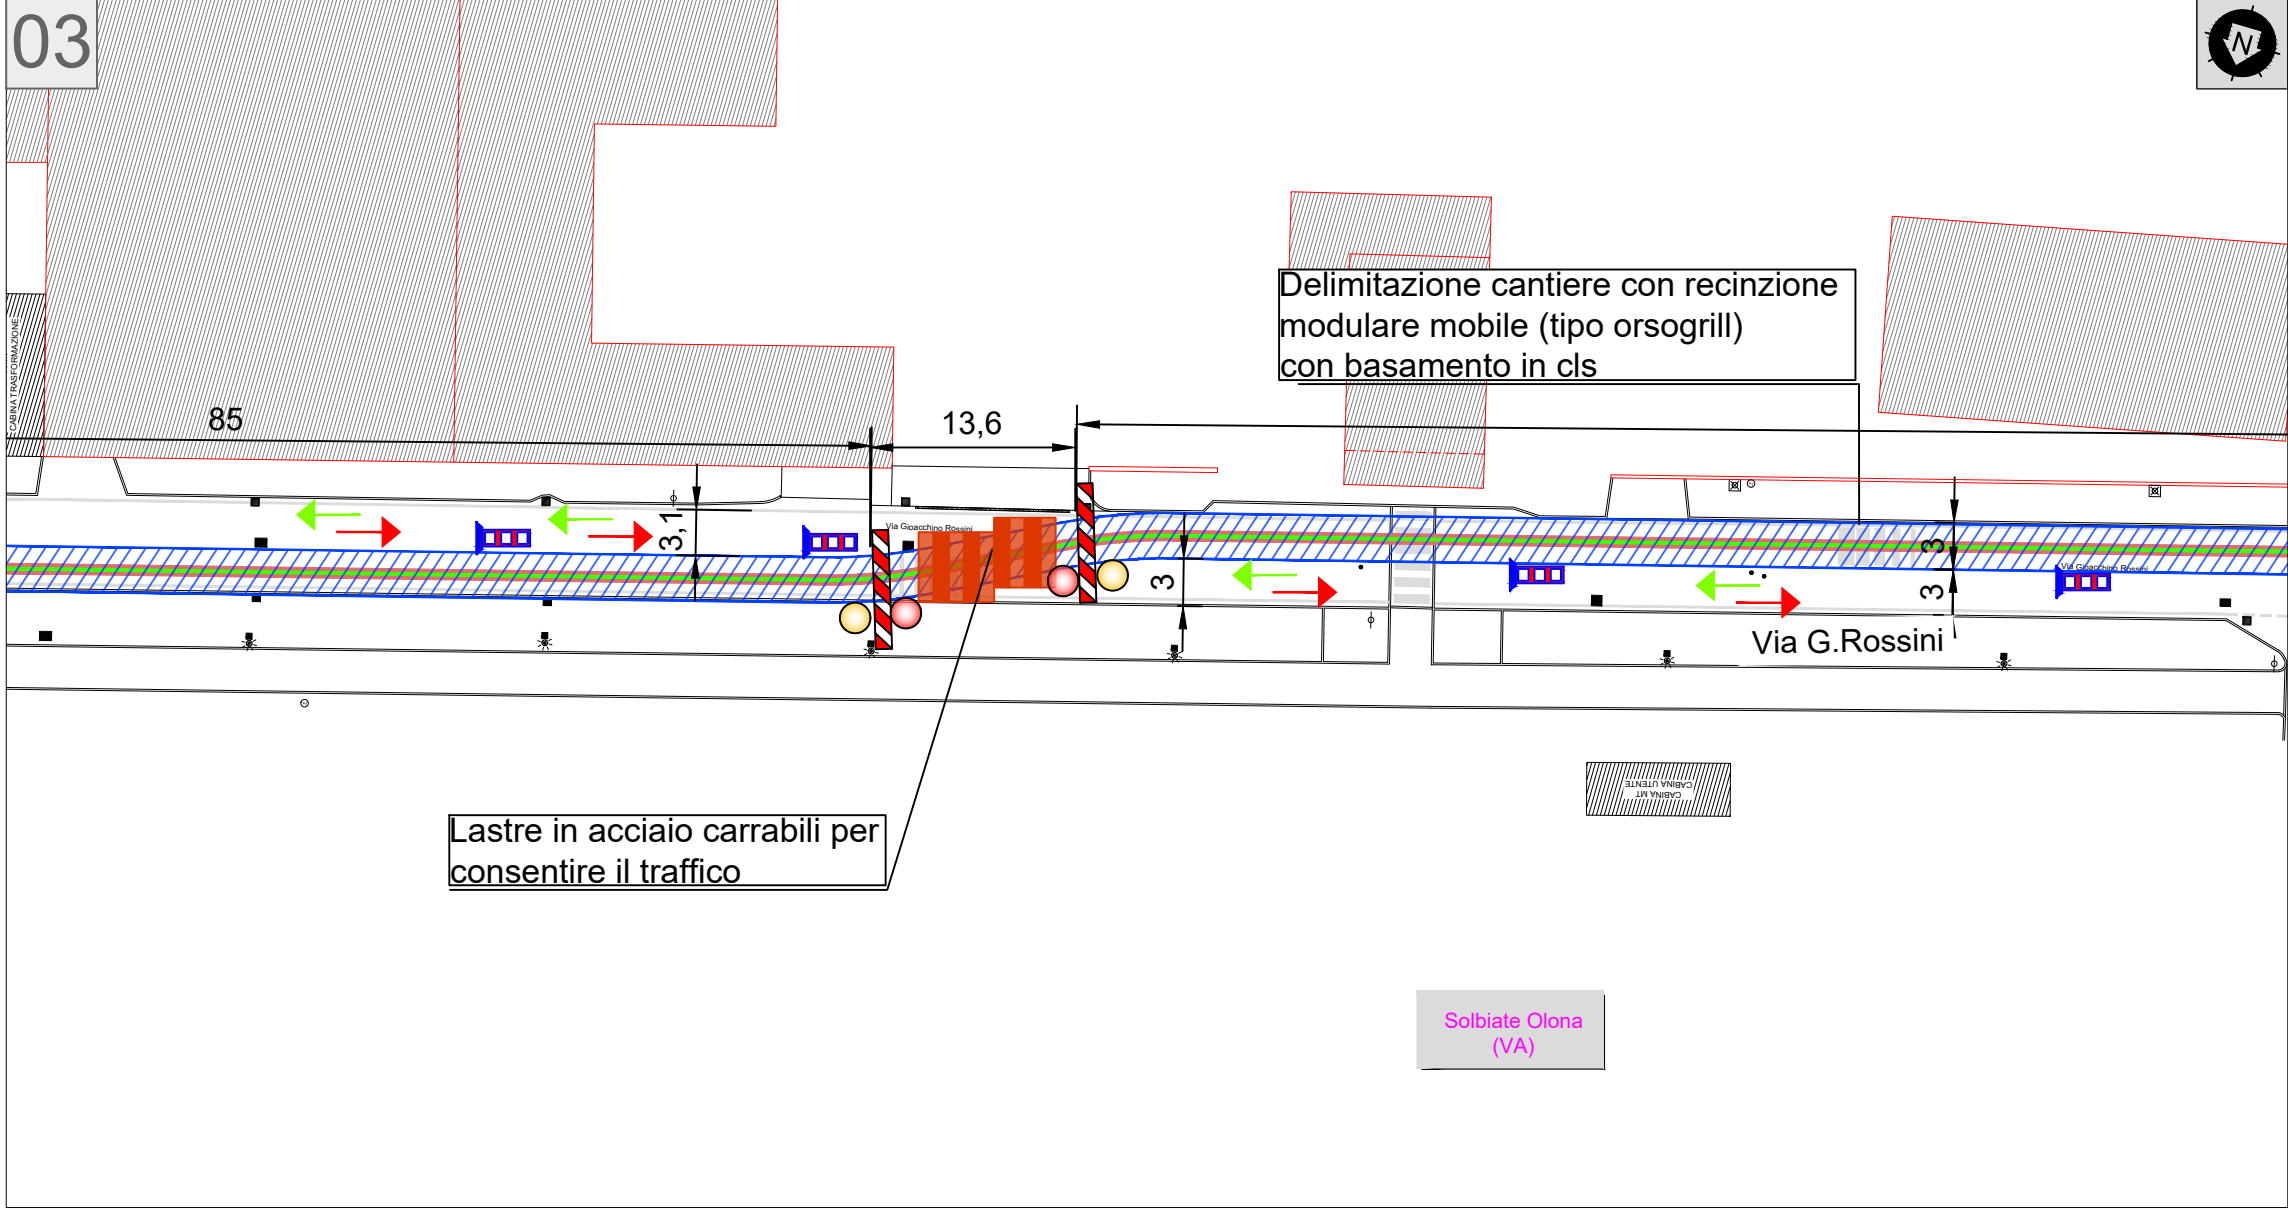

PLANIMETRIA DI DETTAGLIO - VIA ROSSINI/ VIA DEL PATRIOTI - SCALA 1:500

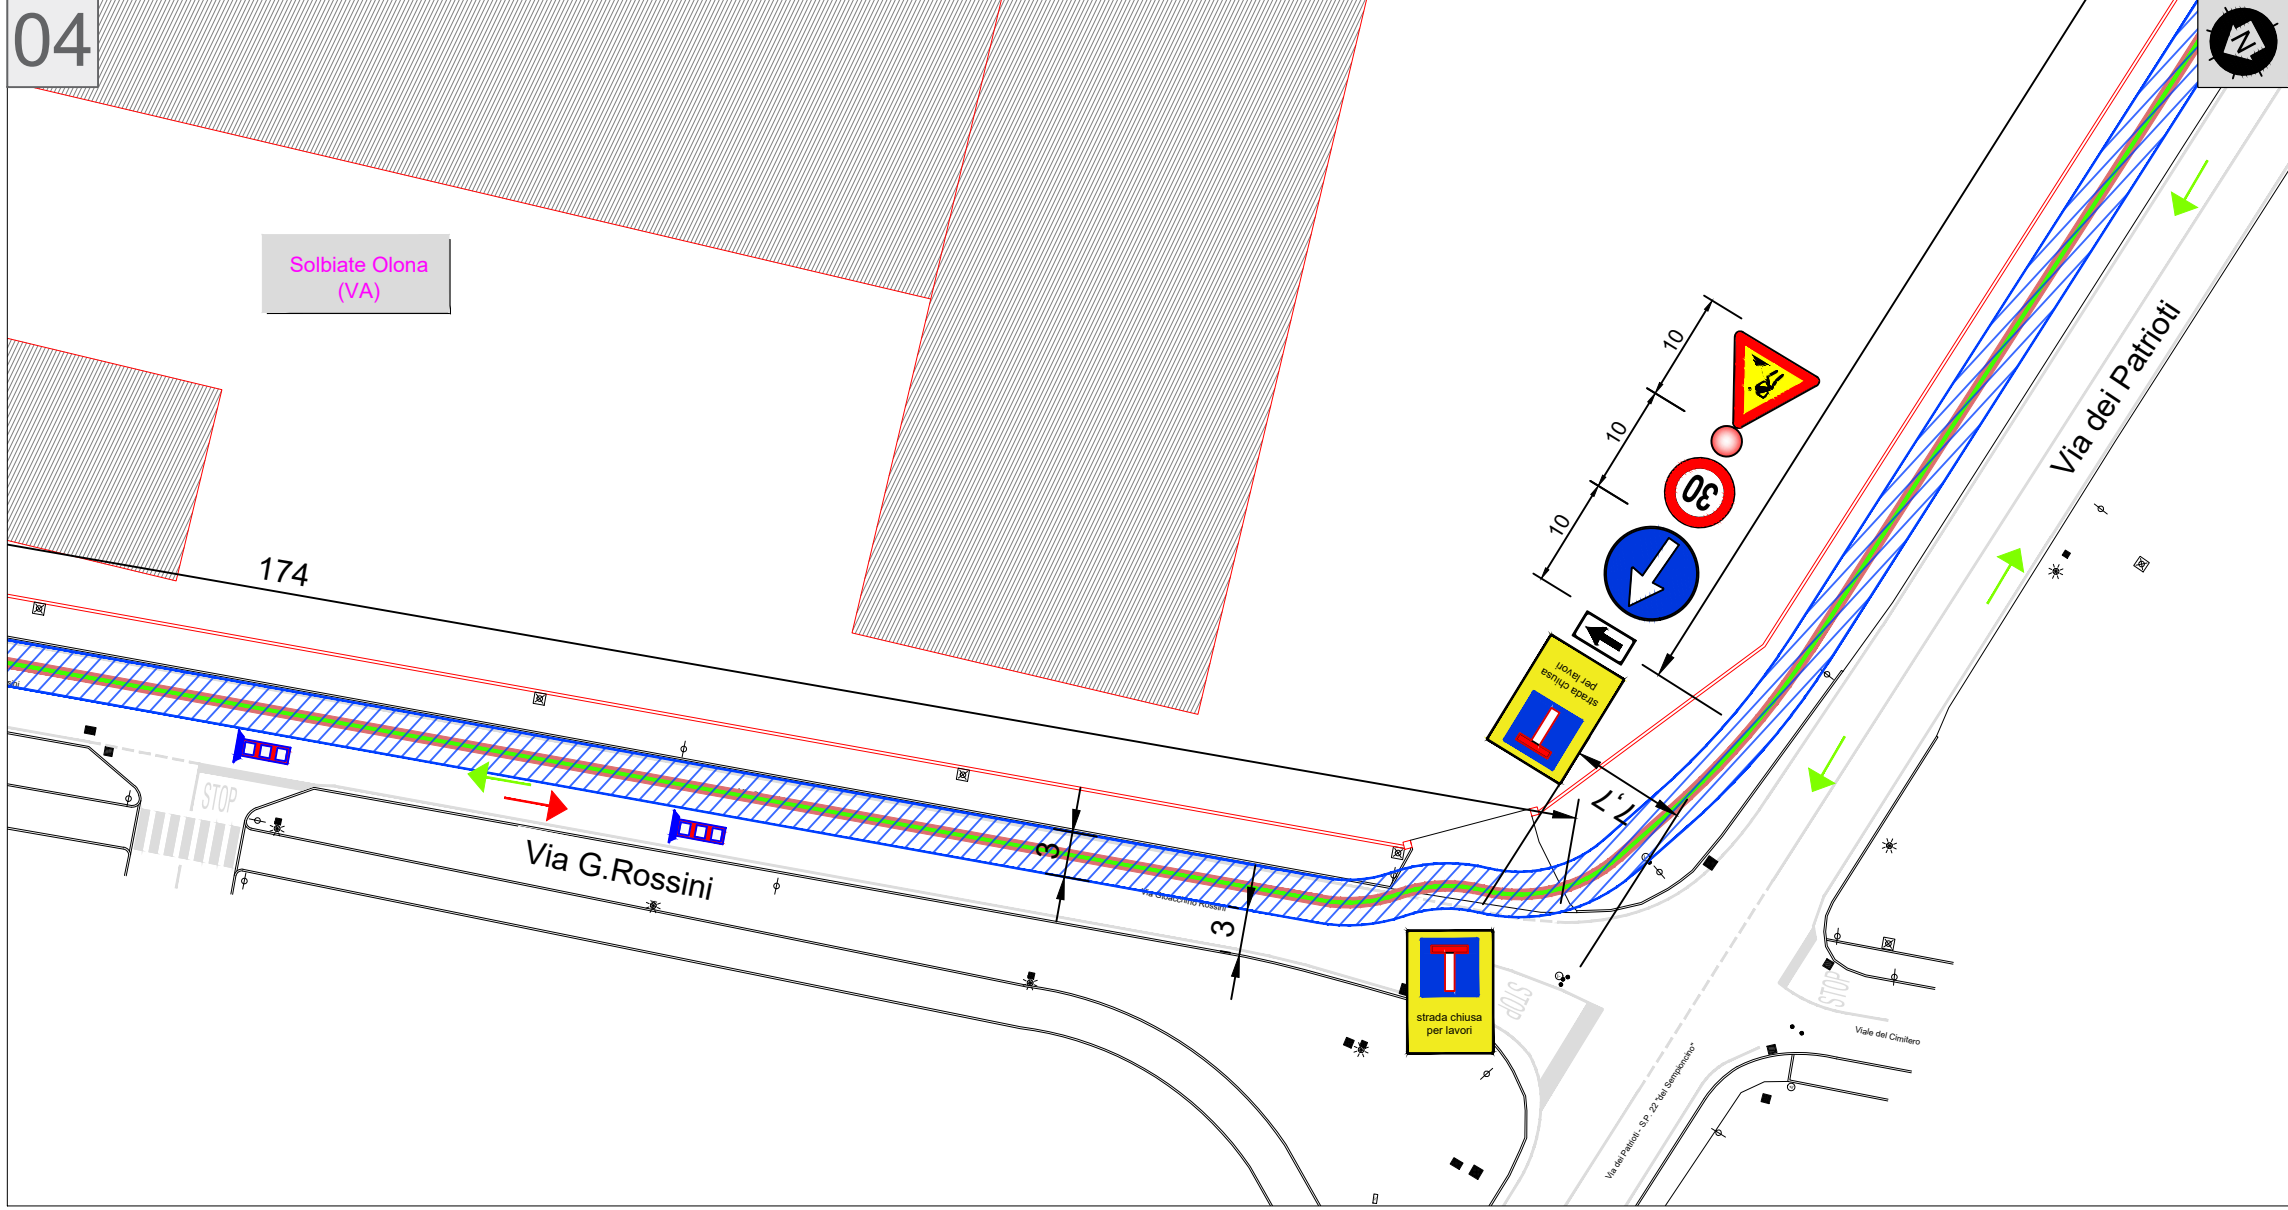

LEGENDA DI PROGETTO

Progetto

ELETTRODOTO IN CAVO INTERRATO
T.086 " Cs SIR - CP Olgiate"

Modalità di posa:


- Posa in Trincea
- Posa T.O.C. (trivellazione orizzontale controllata)
- Buca giunti

LEGENDA DI CANTIERE

ELETTRODOTO IN CAVO INTERRATO
T.086 " Cs SIR - CP Olgiate"

- Area di cantiere opere civili
- Viabilità di cantiere

SEGNALETICA STRADALE - TIPICI

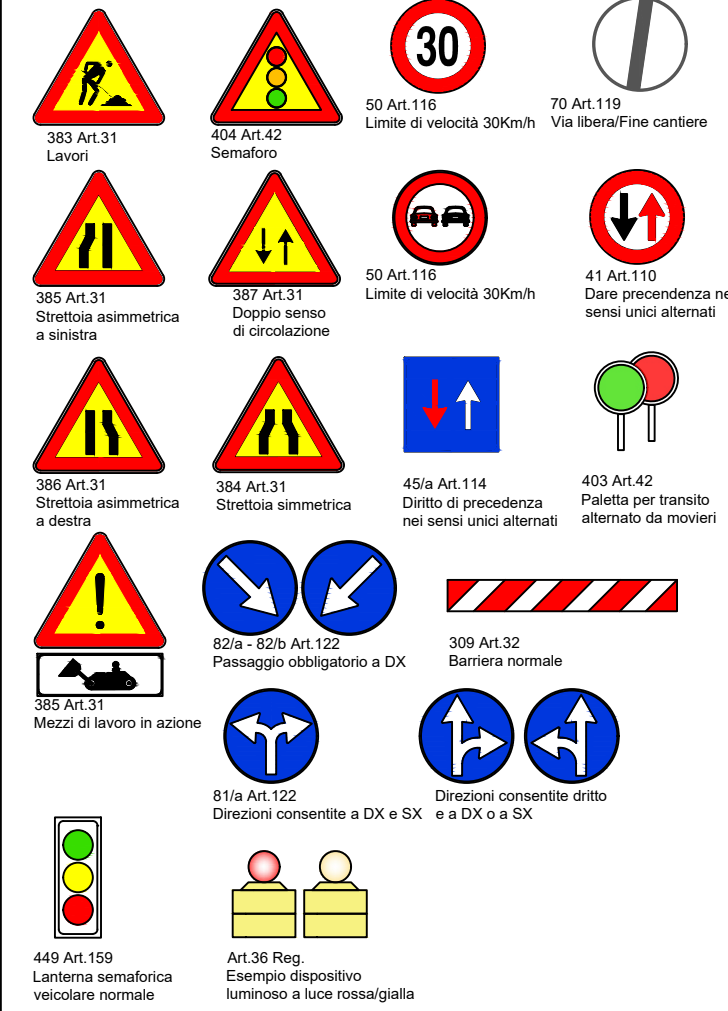

AREA DI MANOMISSIONE

ID CANTIERE MOBILE	LARGHEZZA CANTIERE (m)	LUNGHEZZA CANTIERE (m)	SUP. CANTIERE SU STRADA (mq)	DURATA CANTIERE STRADALE (gg)
Buca ingr. Toc n.01-Cs SIR/ Via Verdi angolo Via Mazzini	3,0	131	393	10
Via Giuseppe Mazzini	3,0	9	27	3
Via Gioacchino Rossini	3,0	85	255	18


NOTA

Se la sezione disponibile è superiore ai 5,60 m è possibile il transito nei due sensi di marcia. Se inferiore richiede la segnalazione di senso unico alternato.

Gli schemi segnaletici da applicare saranno realizzati in conformità alle prescrizioni del Piano di Sicurezza e Coordinamento e della Polizia Locale di competenza.

Rif. Ministero delle Infrastrutture e dei Trasporti - Decreto 10 Luglio 2002 - *Disciplinare Tecnico relativo agli schemi segnaletici, differenziati per tipologia di strada, da adottare per il segnalamento temporaneo*

INQUADRAMENTO - scala 1:15'000

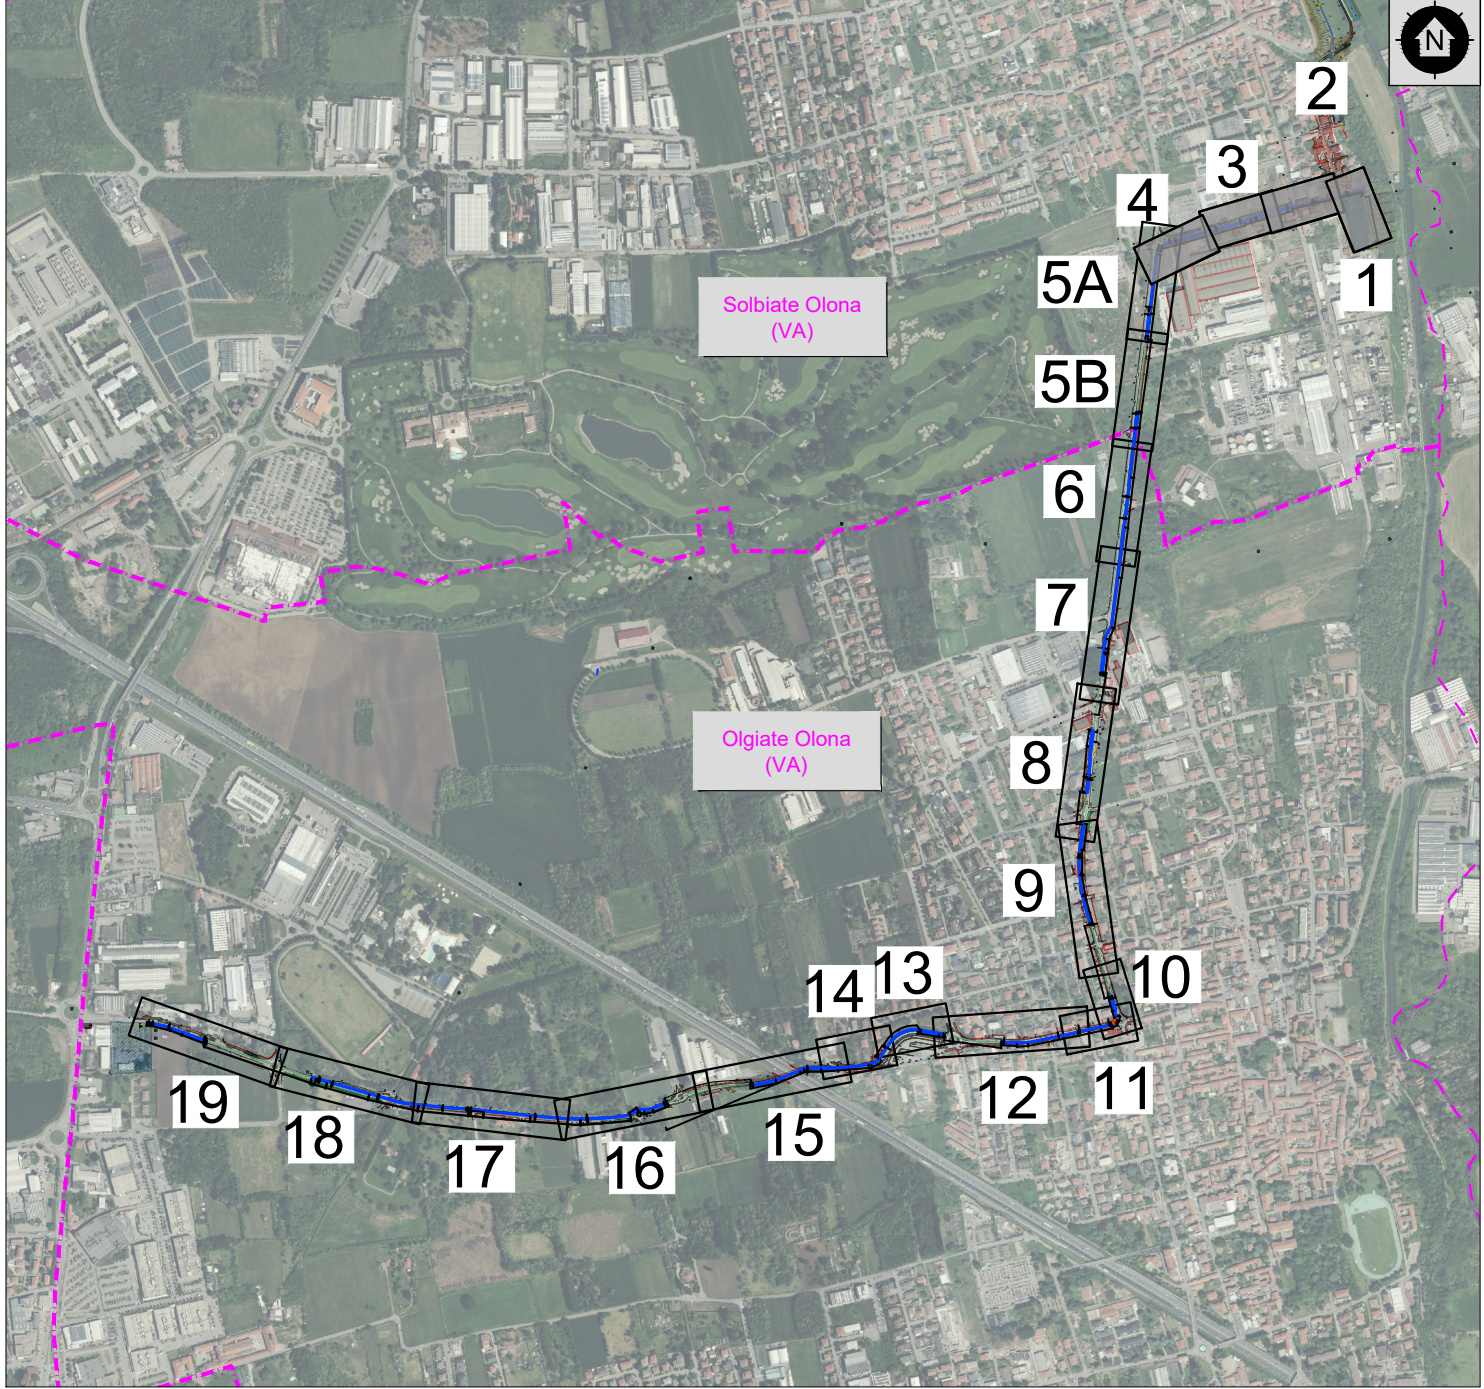


RIFERIMENTI FORNITORE					
REVISIONI	01	11/06/26	Revisione	CEBAT S.p.A. EA	CEBAT S.p.A. MC
	00	19/12/25	Prima Emissione	CEBAT S.p.A. EA	CEBAT S.p.A. MC
	N.	DATA	DESCRIZIONE	ELABORATO	VERIFICATO
	N.	DATA	DESCRIZIONE	ELABORATO	VERIFICATO


REVISIONI	N.	DATA	DESCRIZIONE	ESAMINATO	ACCETTATO
	N.	DATA	DESCRIZIONE	ESAMINATO	ACCETTATO
	N.	DATA	DESCRIZIONE	ESAMINATO	ACCETTATO
	N.	DATA	DESCRIZIONE	ESAMINATO	ACCETTATO

NUMERO E DATA ORDINE:				
MOTIVO DELL'INVIO: ☒ PER ACCETTAZIONE ☐ PER INFORMAZIONE				
CODIFICA ELABORATO				
DV23086C1CBX00043				
TITOLO ELABORATO				
Ricostruzione in cavo interrato degli elettrodotti a 132 kV				
T. 086 "Cs SIR - CP Olgiate"				
Planimetria di cantierizzazione				
DISEGNO				
PROGETTO				
NOME DEL FILE				
DV23086C1CBX00043_01.dwg				
SCALA CAD				
1 unità = 1 m				
FORMATO				
A1				
SCALA				
1:500				
FOGLIO				
01 / 05				
Questo documento contiene informazioni di proprietà Terna Rete Italia S.p.A. e deve essere utilizzato esclusivamente dal destinatario in relazione alle finalità per le quali è stato ricevuto. E' vietata qualsiasi forma di riproduzione o di divulgazione senza l'esplicito consenso di Terna Rete Italia S.p.A.				
This document contains information proprietary to Terna Rete Italia S.p.A. and it will have to be used exclusively for the purposes for which it has been furnished. Whichever shape of spreading or reproduction without the written permission of Terna Rete Italia S.p.A. is prohibi.				

05A

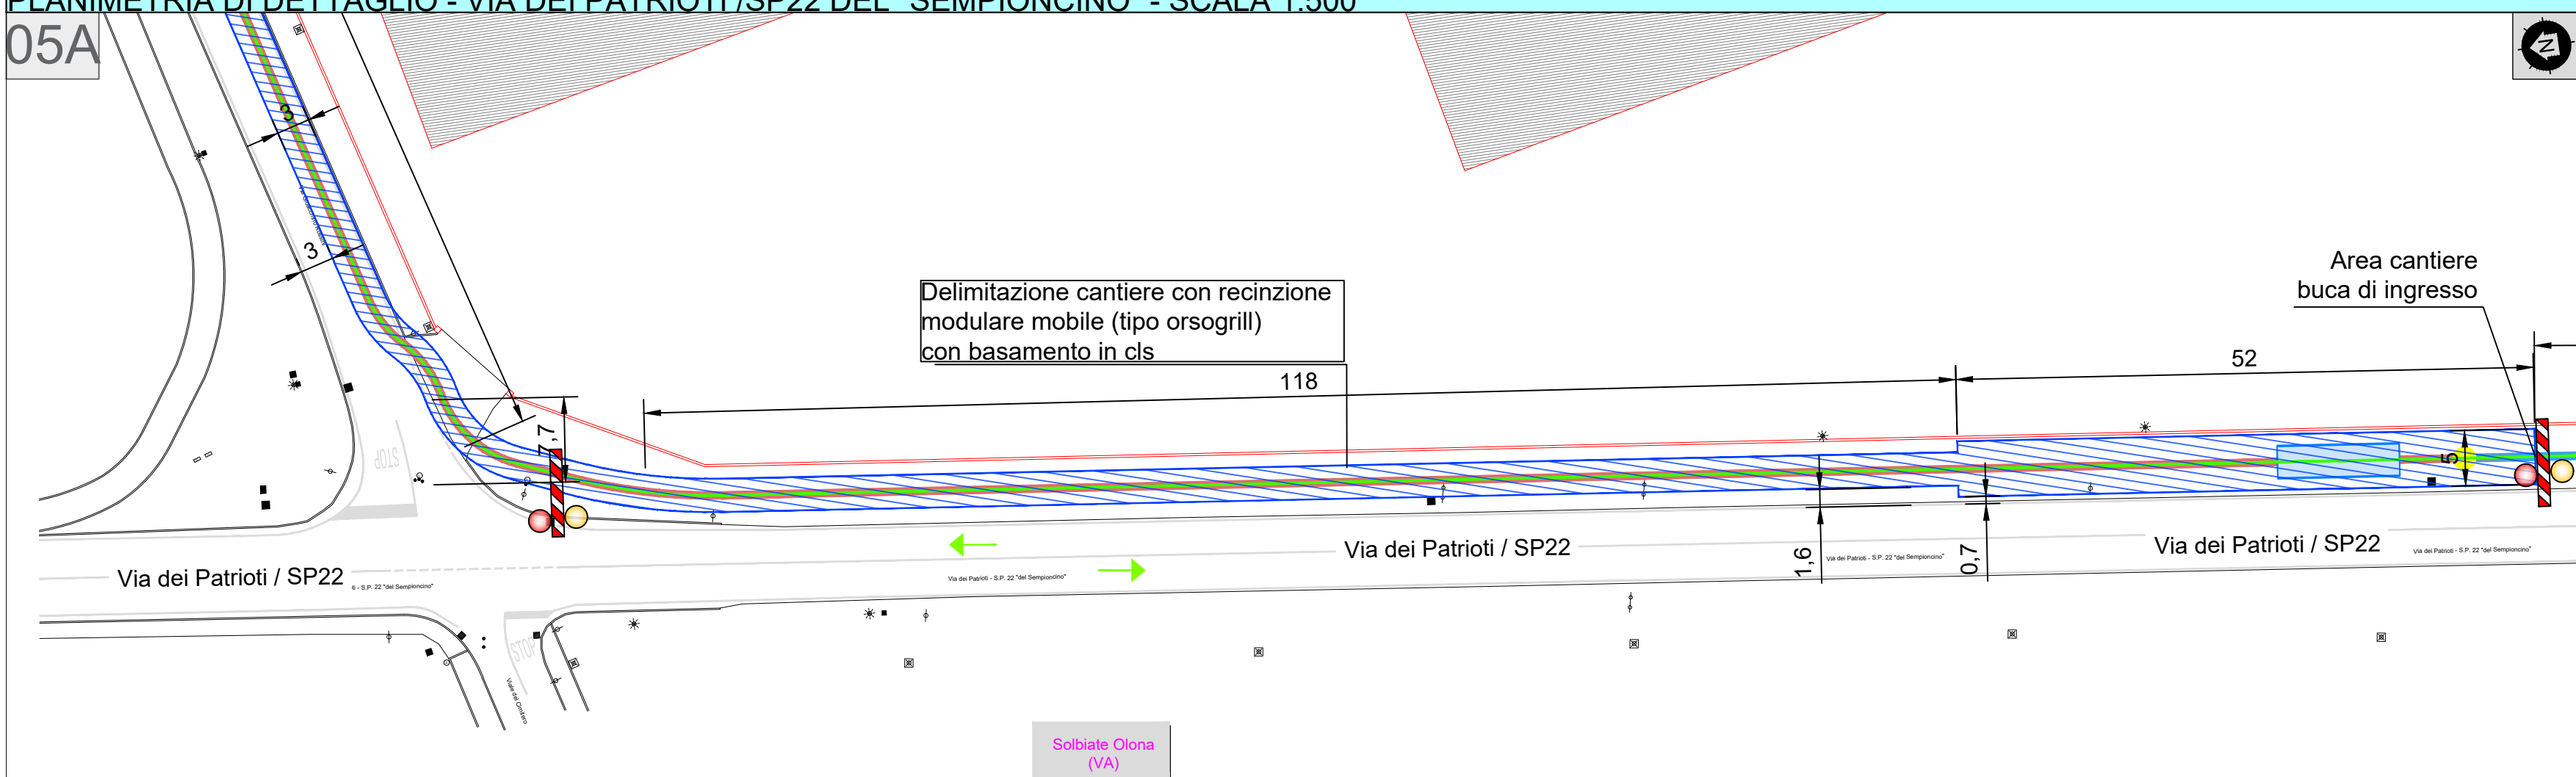

05B

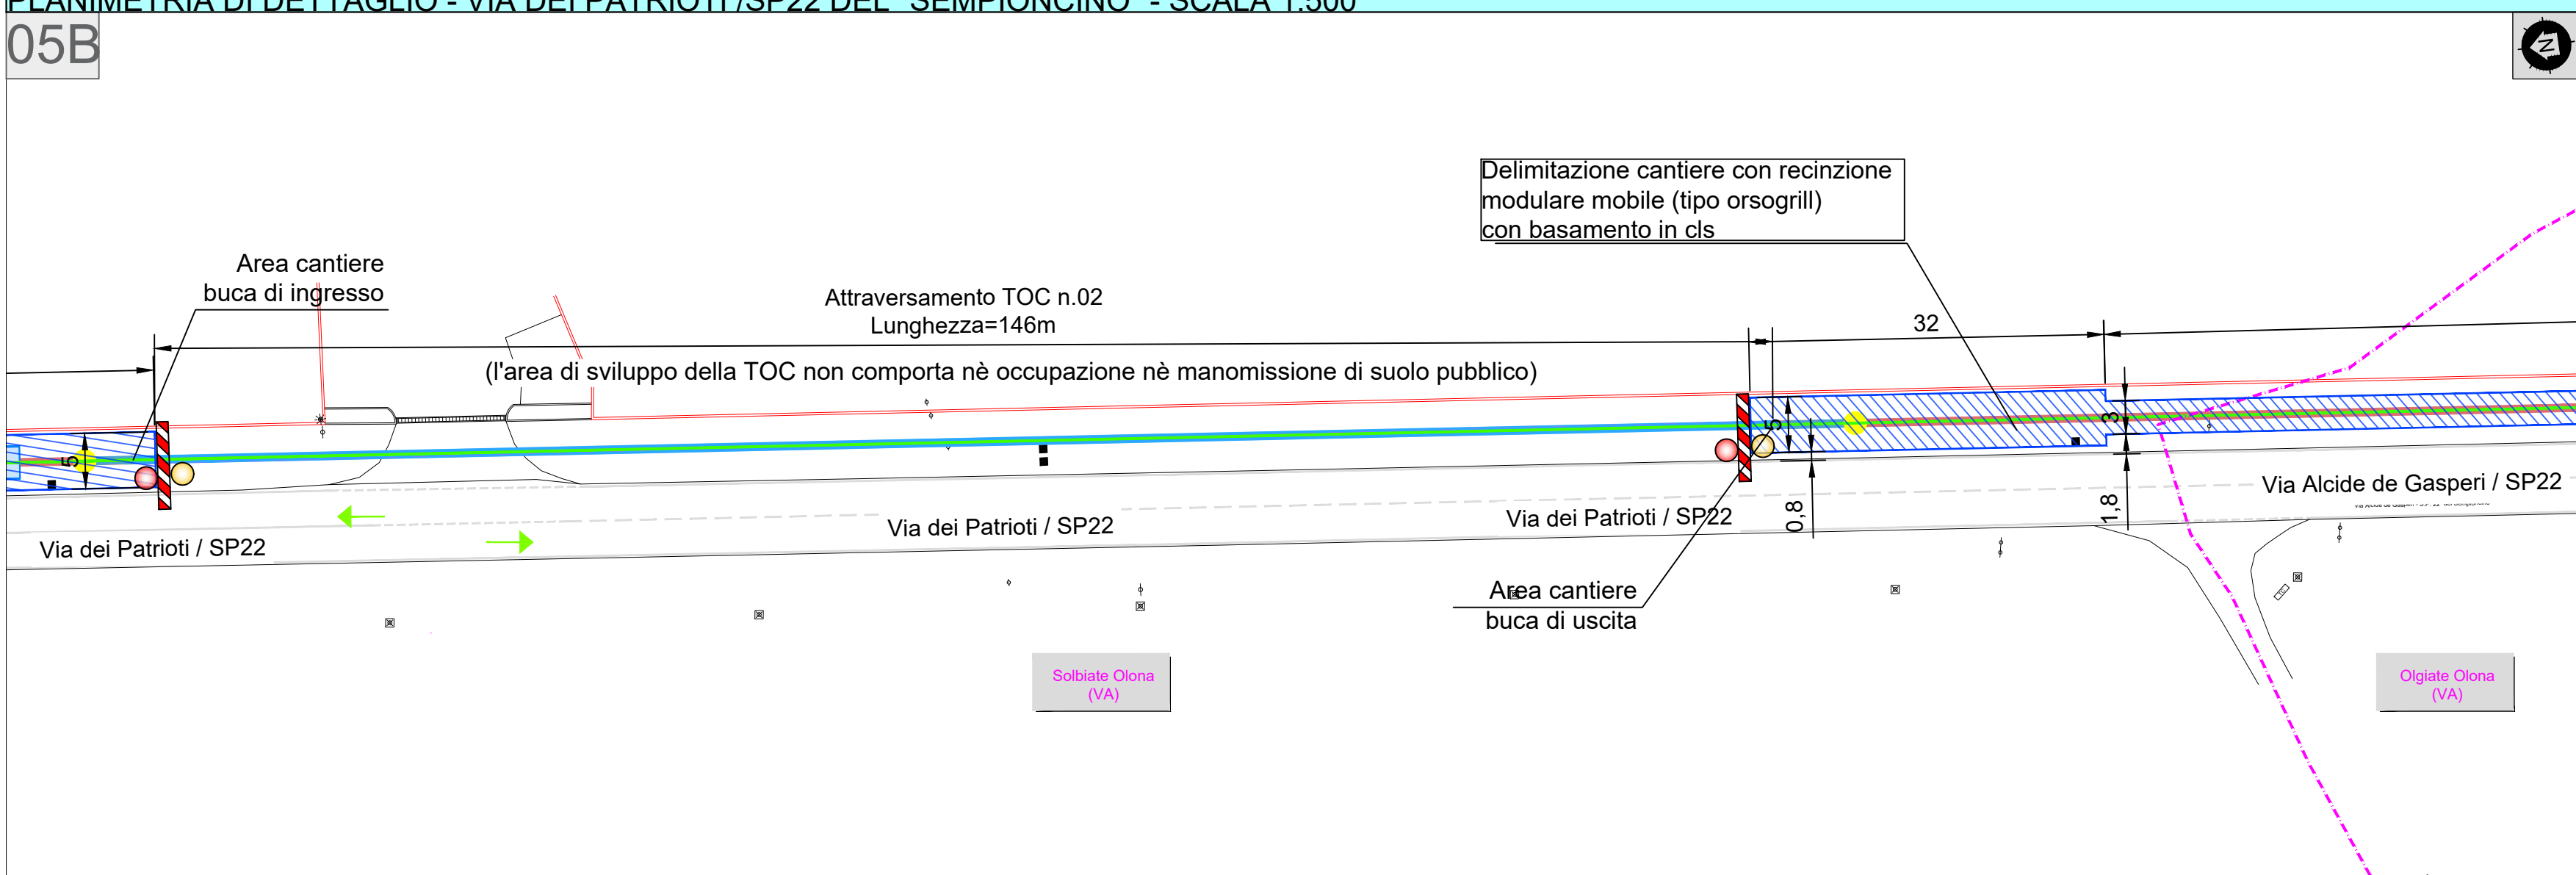

353 Art.31 Lavori	404 Art.42 Semaforo	50 Art.116 Limite di velocità 30km/h	70 Art.119 Via libera/Fine cantiere
385 Art.31 Strettezza asimmetrica a sinistra	387 Art.31 Doppio senso di circolazione	50 Art.116 Limite di velocità 30km/h	41 Art.110 Dare precedenza a senzi unici alternati
386 Art.31 Strettezza simmetrica a destra	384 Art.31 Strettezza simmetrica	45 Art.114 Diritto di precedenza nei sensi unici alternati	40 Art.42 Paletta per transito alternato da muoversi
355 Art.31 Mezzi di lavoro in azione	62/a - 62/b Art.122 Passaggio obbligatorio a DX	309 Art.32 Barriera normale	
449 Art.159 Lanterna semaforica veicolare normale	81/a Art.122 Direzioni consentite a DX e SX	60 Art.122 Direzioni consentite dritto e a DX o a SX	
	436 Art.36 Reg Esempio dispositivo luminoso a luce rossa/gialla		

 ELETTRODOTO IN CAVO INTERRATO
T.086 "Cs SIR - CP Olgiate"

 Area di cantiere opere civili

 Viabilità di cantiere

Progetto

 ELETTRODOTO IN CAVO INTERRATO
T.086 " Cs SIR - CP Olgiate"

Modalità di posa:

 Posa in Trincea

 Posa T.O.C. (trivellazione orizzontale controllata)

 Buca giunti

NOTA
Se la sezione disponibile è superiore ai 5,60 m è possibile il transito nei due sensi di marcia. Se inferiore richiede la segnalazione di senso unico alternato.

Gli schemi segnaletici da applicare saranno realizzati in conformità alle prescrizioni del Piano di Sicurezza e Coordinamento e della Polizia Locale di competenza.

Rif. Ministero delle Infrastrutture e dei Trasporti - Decreto 10 Luglio 2002 -
Disciplinare Tecnico relativo agli schemi segnaletici, differenziati per tipologia di strada, da adottare per il segnalamento temporaneo

ID CANTIERE MOBILE	LARGHEZZA CANTIERE (m)	LUNGHEZZA CANTIERE (m)	SUP. CANTIERE SU STRADA (mq)	DURATA CANTIERE STRADALE (gg)
Via dei Patrioti/SP22 (lato prato)	3,0	118	354	7
Via dei Patrioti/SP22 (Ingresso TOC n.2)	5,0	52	260	25
Via dei Patrioti/SP22 (Uscita TOC n.2)	5,0	32	160	15

	RIFERIMENTI FORNITORE							
	REVISIONI							
		01	11/06/26	Revisione		CEBAT S.p.A. EA	CEBAT S.p.A. AM	CEBAT S.p.A. MC
		00	19/12/25	Prima Emissione		CEBAT S.p.A. EA	CEBAT S.p.A. AM	CEBAT S.p.A. MC
		N.	DATA	DESCRIZIONE	ELABORATO	VERIFICATO	APPROVATO	

REVISIONI					
	N.	DATA	DESCRIZIONE	ESAMINATO	ACCETTATO

NUMERO E DATA ORDINE:	
MOTIVO DELL'INVIO:	☒ PER ACCETTAZIONE ☐ PER INFORMAZIONE

CODIFICA ELABORATO		
DV23086C1CBX00043		
TITOLO ELABORATO		TIPOLOGIA ELABORATO
Ricostruzione in cavo interrato degli elettrodotti a 132 kV T. 086 "Cs SIR - CP Olgiate" Planimetria di cantierizzazione		DISEGNO
		PROGETTO

NOME DEL FILE	SCALA CAD	FORMATO	SCALA	FOGLIO
DV23086C1CBX00043_01.dwg	1 unità = 1 m	1000x345	1:500	02 / 05

Questo documento contiene informazioni di proprietà Terna Rete Italia S.p.A. e deve essere utilizzato esclusivamente dal destinatario in relazione alle finalità per le quali è stato ricevuto. E' vietata qualsiasi forma di riproduzione o di divulgazione senza l'esplicito consenso di Terna Rete Italia S.p.A.

This document contains information proprietary to Terna Rete Italia S.p.A. and it will have to be used exclusively for the purposes for which it has been furnished. Whichever shape of spreading or reproduction without the written permission of Terna Rete Italia S.p.A. is prohibiti.

CEBAT S.p.A.
Via Angelo Banti, 26-28
00138 Roma
P.Iva e C.F. 15324221009