


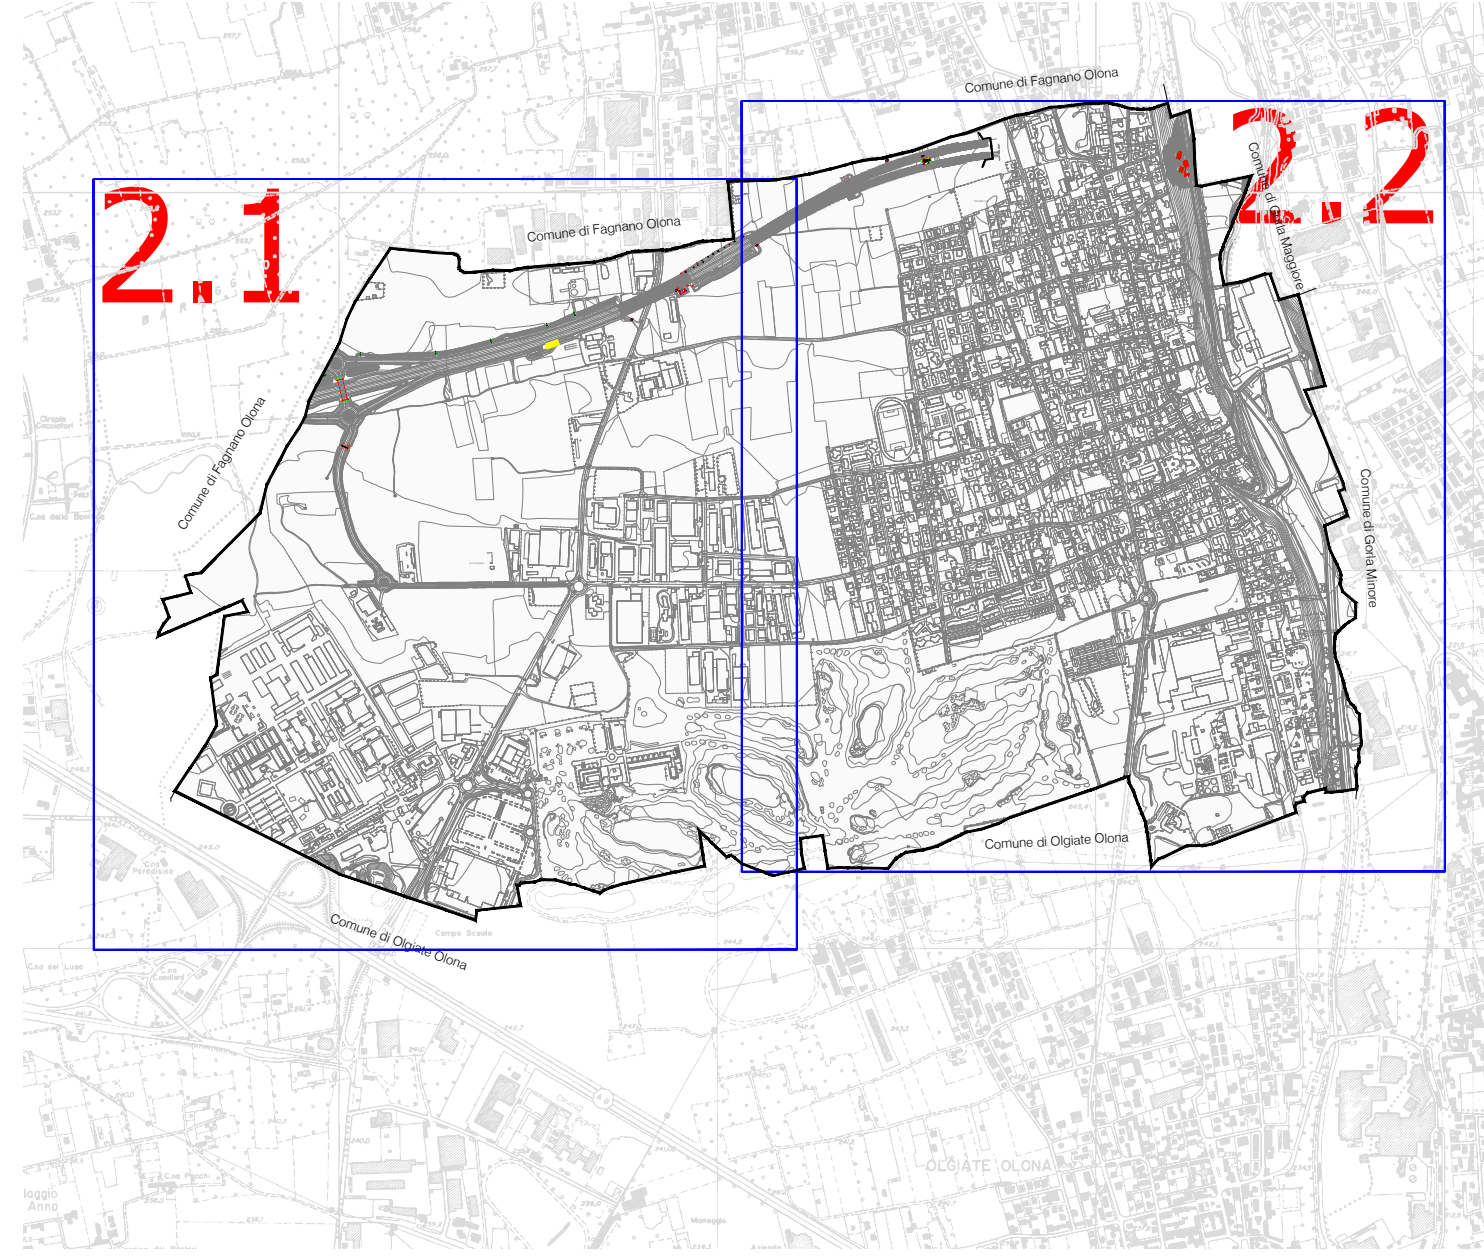

Legenda
D.P.C.M. 14.11.1997. Determinazione dei valori limite delle sorgenti sonore
Tab. C: VALORI LIMITE ASSOLUTI DI IMMISSIONE - Leq in dB(A) (art. 3)

Classi di destinazione d'uso del territorio

	Tempi di riferimento	
	Diurno (06.00 - 22.00)	Notturno (22.00 - 06.00)
Classe I Aree particolarmente protette Assente sul territorio comunale	50	40
Classe II Aree prevalentemente residenziali	55	45
Classe III Aree di tipo misto	60	50
Classe IV Aree di intensa attività umana	65	55
Classe V Aree prevalentemente industriali	70	65
Classe VI Aree esclusivamente industriali Assente sul territorio comunale	70	70



Comune di Solbiate Olona
Provincia di Varese

Piano di Zonizzazione Acustica del Territorio Comunale

Tavola	Classi di destinazioni d'uso del territorio Scala 1: 2.000
2.1	
Revisione 1	Data revisione 04/12/2017



Dott. Ing. Linda Parodi
Tecnica Competente in Acustica (D.G.R.L. n°10596/2004)
Collaudo Europeo in Acustica (E1514)
Via Ippolito Nievo 22-26013 Crema (CR)

E-mail: lparodi@acusticaparodi.it
Tel. 0374.51925
Fax 0374.355361
Cell. 389697070

