


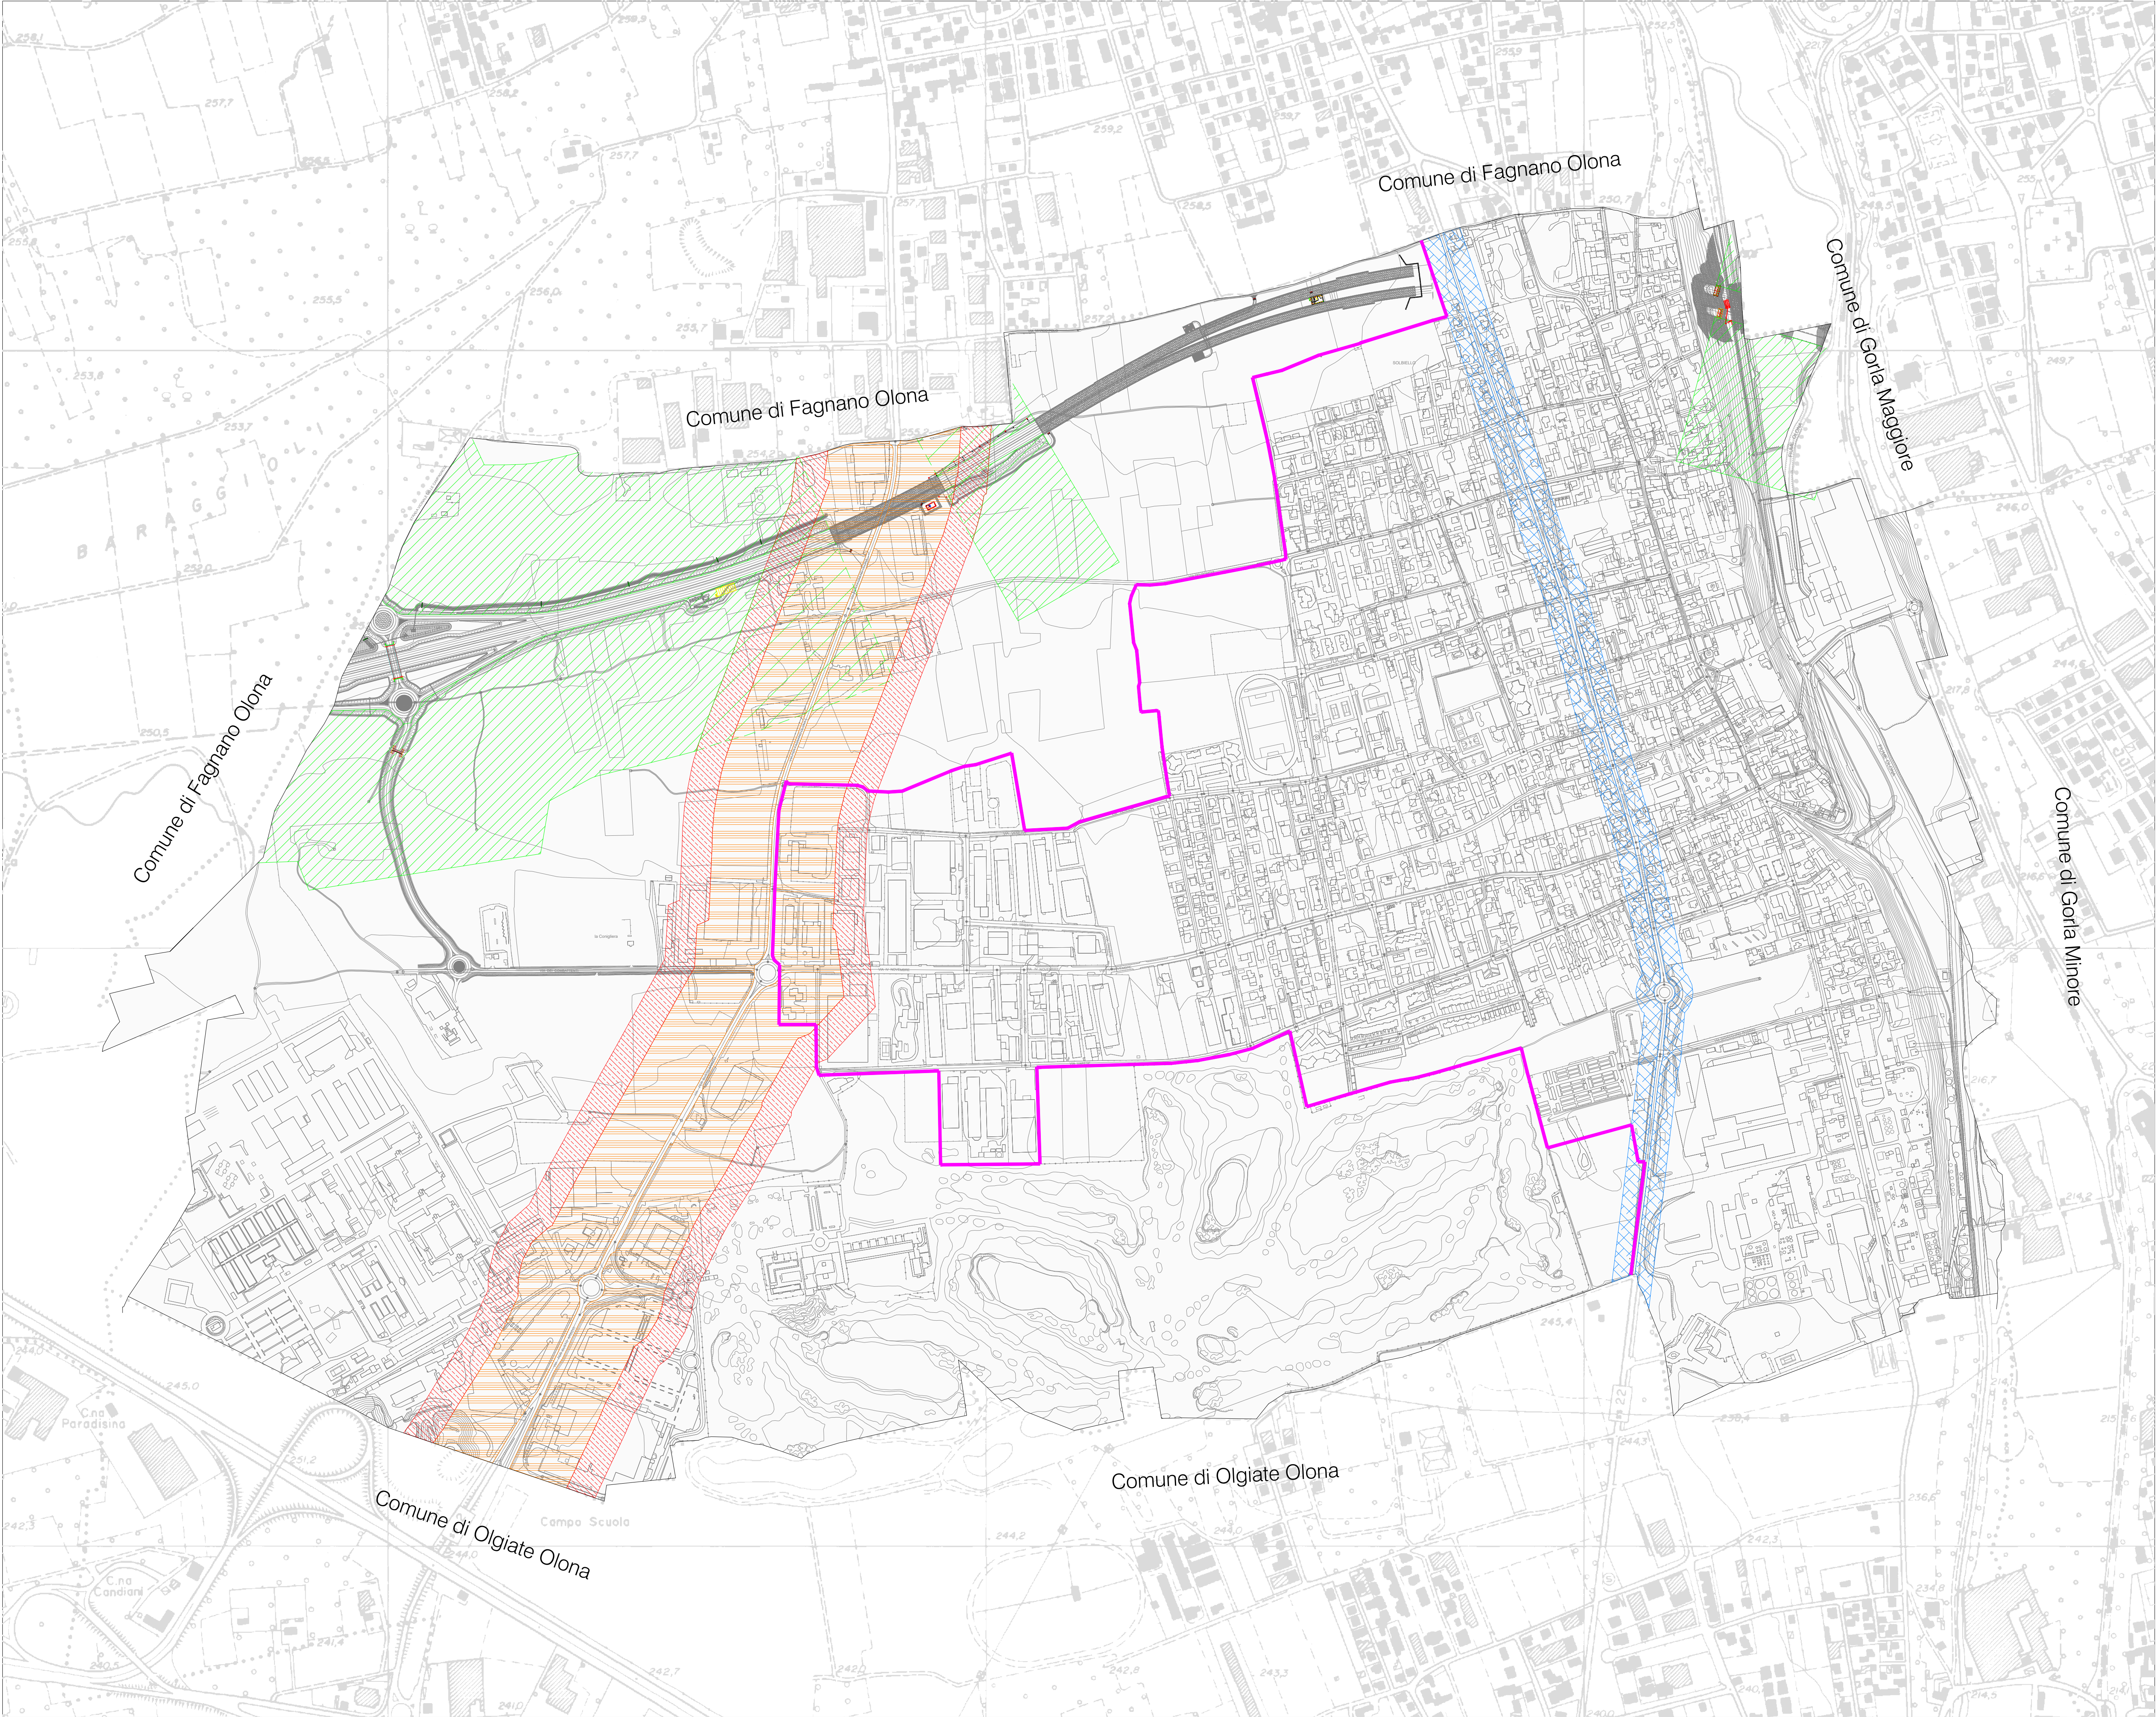

Centro abitato

Legenda

D.P.R. n°142 del 2004
All. 1 _ Tab. 1 e Tab. 2

Fasce acustiche stradali

- Fascia 30 m (Strada esistente)
(Art.3 - All.1 - Tab.2 - E - D.P.R. 30-03-2004 - N°142)
- Fascia A - 100 m (Strada esistente)
(Art.3 - All.1 - Tab.2 - C,Cb - D.P.R. 30-03-2004 - N°142)
- Fascia B - 50 m (Strada esistente)
(Art.3 - All.1 - Tab.2 - C,Cb - D.P.R. 30-03-2004 - N°142)
- Fascia 250 m (PEDEMONTANA - Strada di nuova realizzazione)
(Art.3 - All.1 - Tab.1 - A - D.P.R. 30-03-2004 - N°142)
- Fascia 250 m (PEDEMONTANA - Strada di nuova realizzazione)
(Art.3 - All.1 - Tab.1 - A - D.P.R. 30-03-2004 - N°142)
Fascia di pertinenza in coesistenza con altre di limiti pari o superiori

NOTE: Le fasce di pertinenza stradale dell'Autostrada A36 PEDEMONTANA
si riferiscono alle tratte in trincea o rilevato



Comune di Solbiate Olona
Provincia di Varese

Piano di Zonizzazione Acustica del
Territorio Comunale

Tavola

1

Fasce acustiche stradali
Scala 1: 5.000

Revisione
1

Data revisione
04/12/2017



Dott. Ing. Linda Parati
Tecnico Competente in Acustica (D.G.R.L. n°10598/2004)
Dottorato Europeo in Acustica (EDSV3)
Via Freccavall 22-26013 Crema (CR)

E-mail: lparati@acusticaparati.it
Tel. 0373-81975
Fax: 0373-250361
Cell. 3389097070